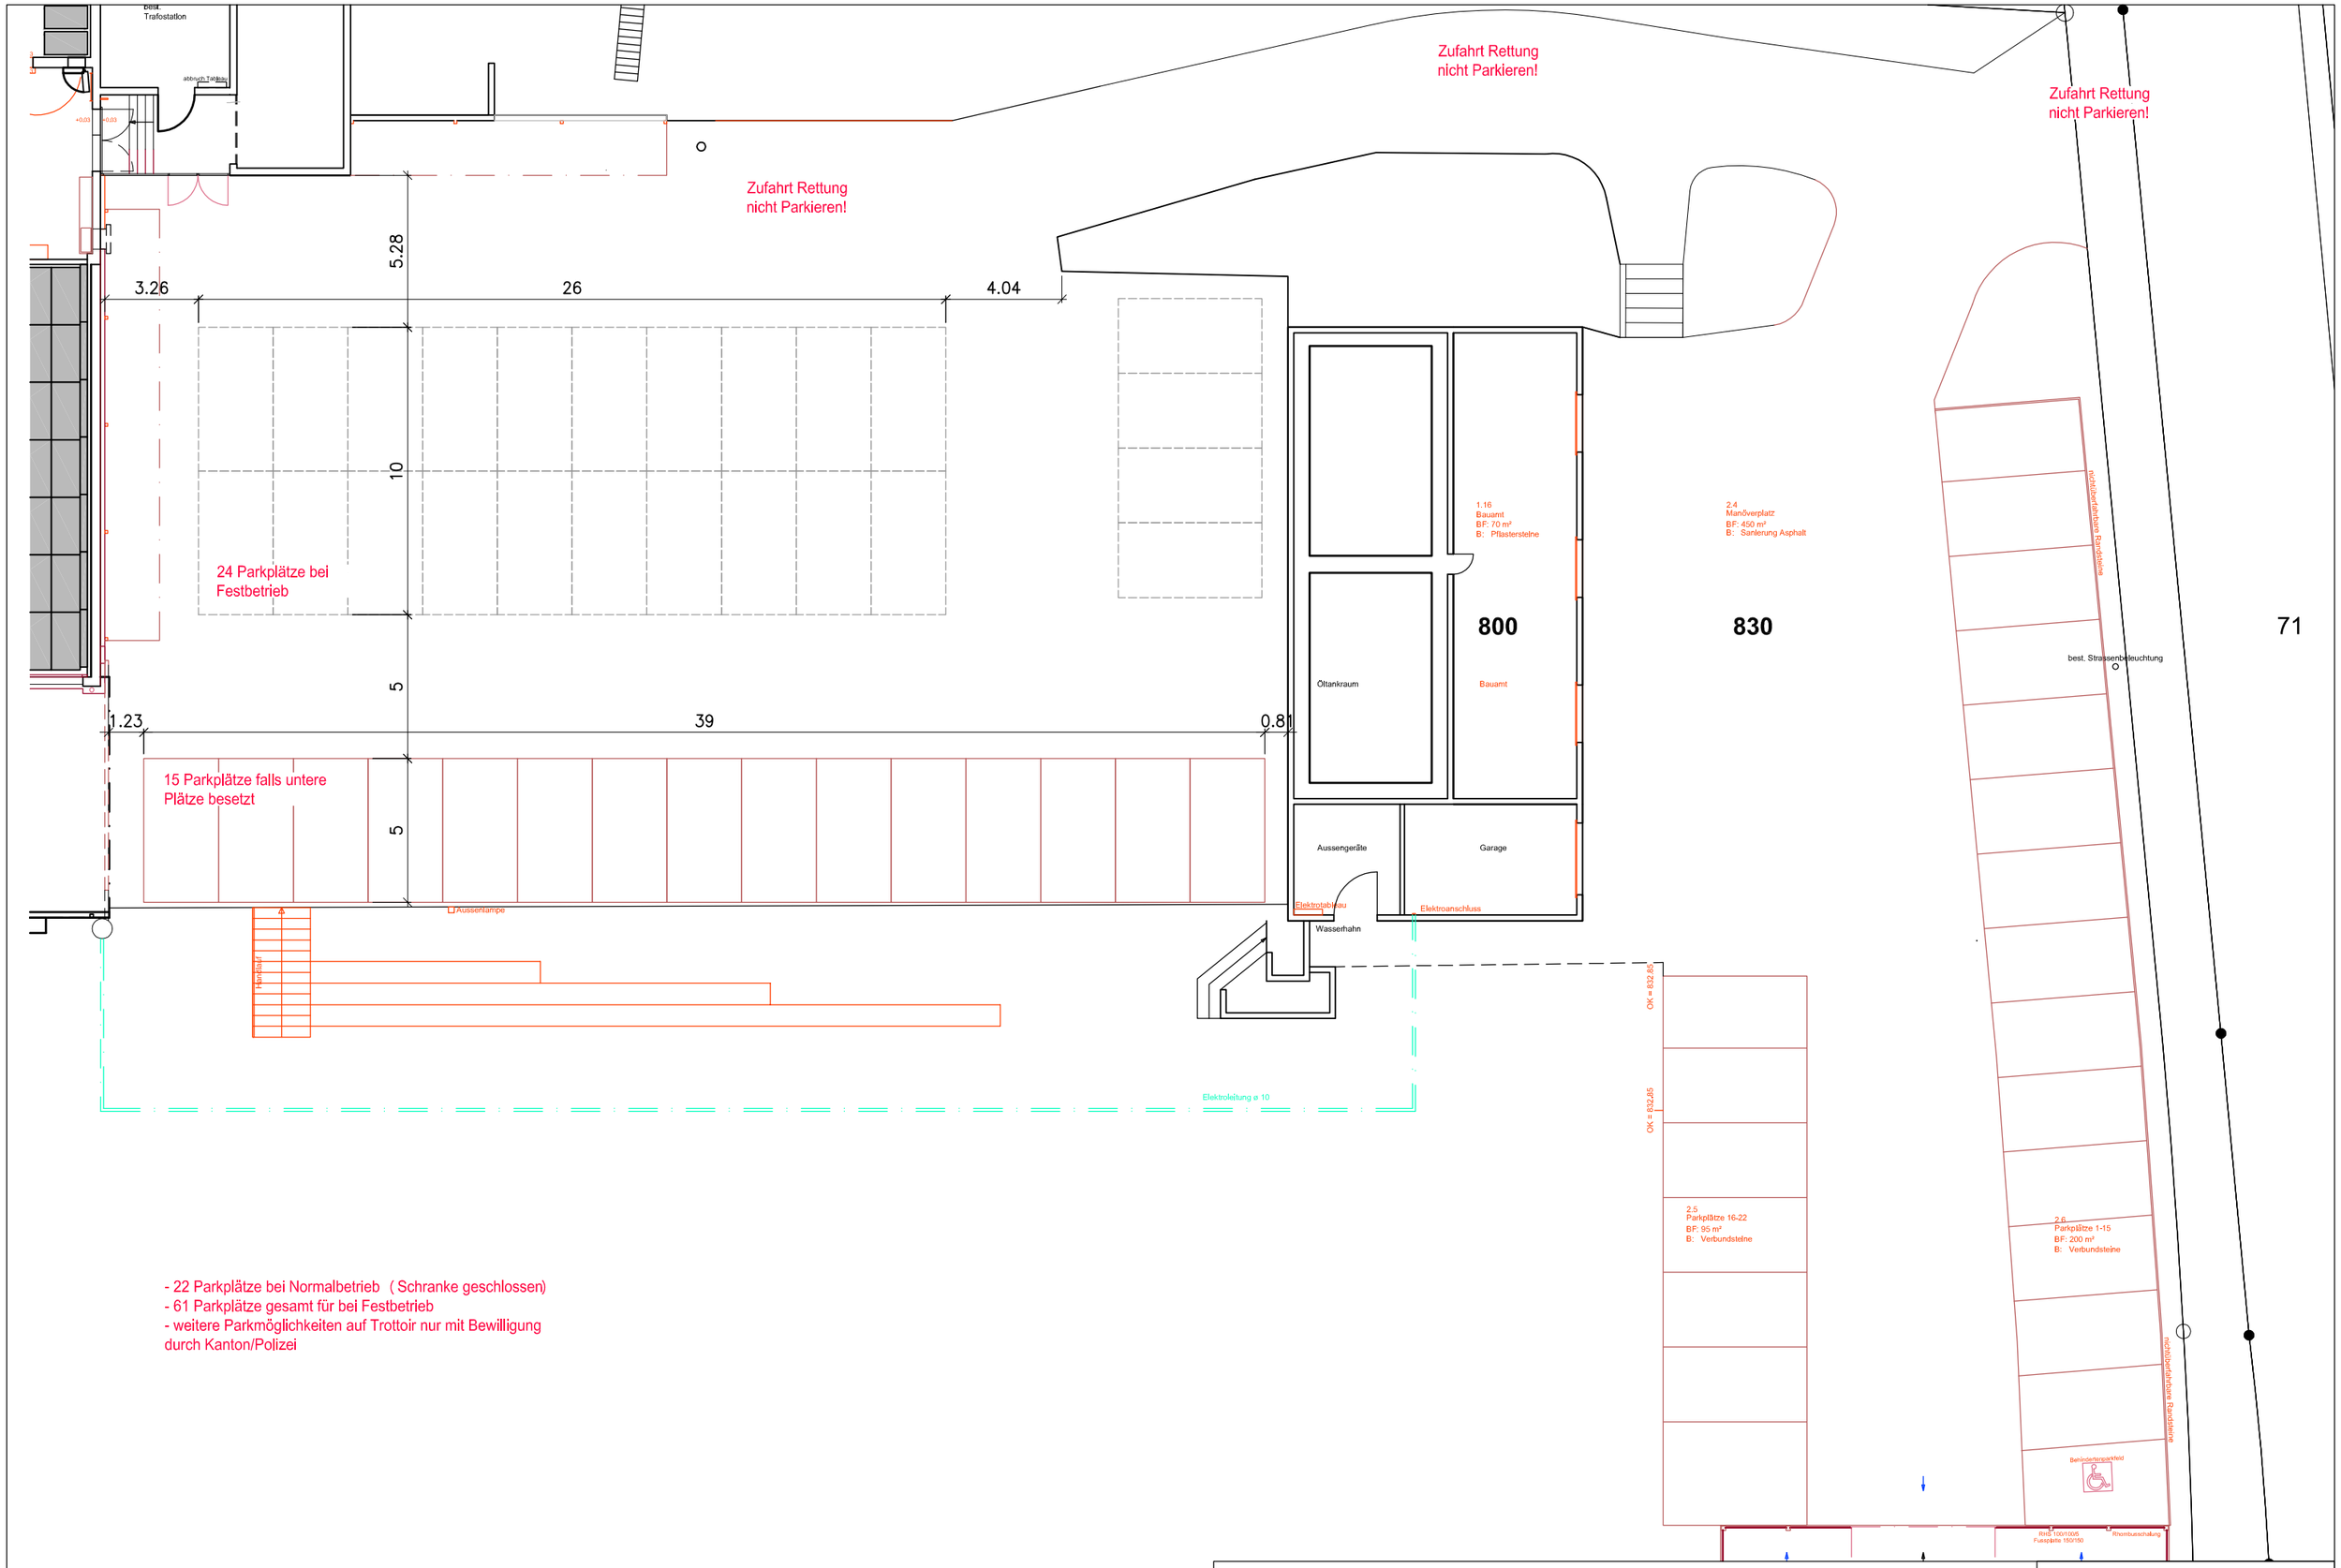

- 22 Parkplätze bei Normalbetrieb (Schranke geschlossen)
- 61 Parkplätze gesamt für bei Festbetrieb
- weitere Parkmöglichkeiten auf Trottoir nur mit Bewilligung durch Kanton/Polizei

Mitledi Hundwil, Parkordnung

GEZ./DAT:	OCH 26.5.16	MST:	1:200
GEPR./DAT:		BLATT:	A3

DWG NAME: D:\20_Gemeinde\BKM\Plaene\Mitledi_Festbetrieb-01