



# Nachführung Strassenverzeichnis

Es ist nur der rot umrandete Planausschnitt Bestandteil dieser Änderung

Situation 1:1000

Vom Gemeinderat erlassen am: 18. März 2025

Öffentliche Planaufgabe vom 28. März 2025 bis 28. April 2025

Die Gemeindepräsidentin:

Die Gemeinderatsschreiberin:

Vom Departement Bau und Volkswirtschaft des Kantons Appenzell Ausserrhoden genehmigt am:

Dölf Biasotto, Regierungsrat:

Projektnummer: 11302.21047

Format 84x30 cm

Datum	Projekt / Änderungen	Zeichnung	Kontrolle
4.2.2025		HarF	GerR


**GEOINFO**  
**GEOINFO Vermessungen AG**  
 Lindenwiesstrasse 12 | 9200 Gossau  
 Tel. 071 388 85 85 | Email vermessungen@geoinfo.ch

## Ausschnitt rechtskräftiges Strassenverzeichnis




- Legende Strassenverzeichnis**
- Kantonsstrassen**
    - LVS (gelb) Lokalverbindungsstrasse
    - T\_Kt (gelb) Trottoir entlang Kantonsstrasse
  - Gemeindestrassen**
    - ES (QES, ZS, ZW) (grün) Erschliessungsstrasse
  - Stützpunkte**
    - Zwischenpunkt (schwarz) Zwischenpunkt

## Änderung

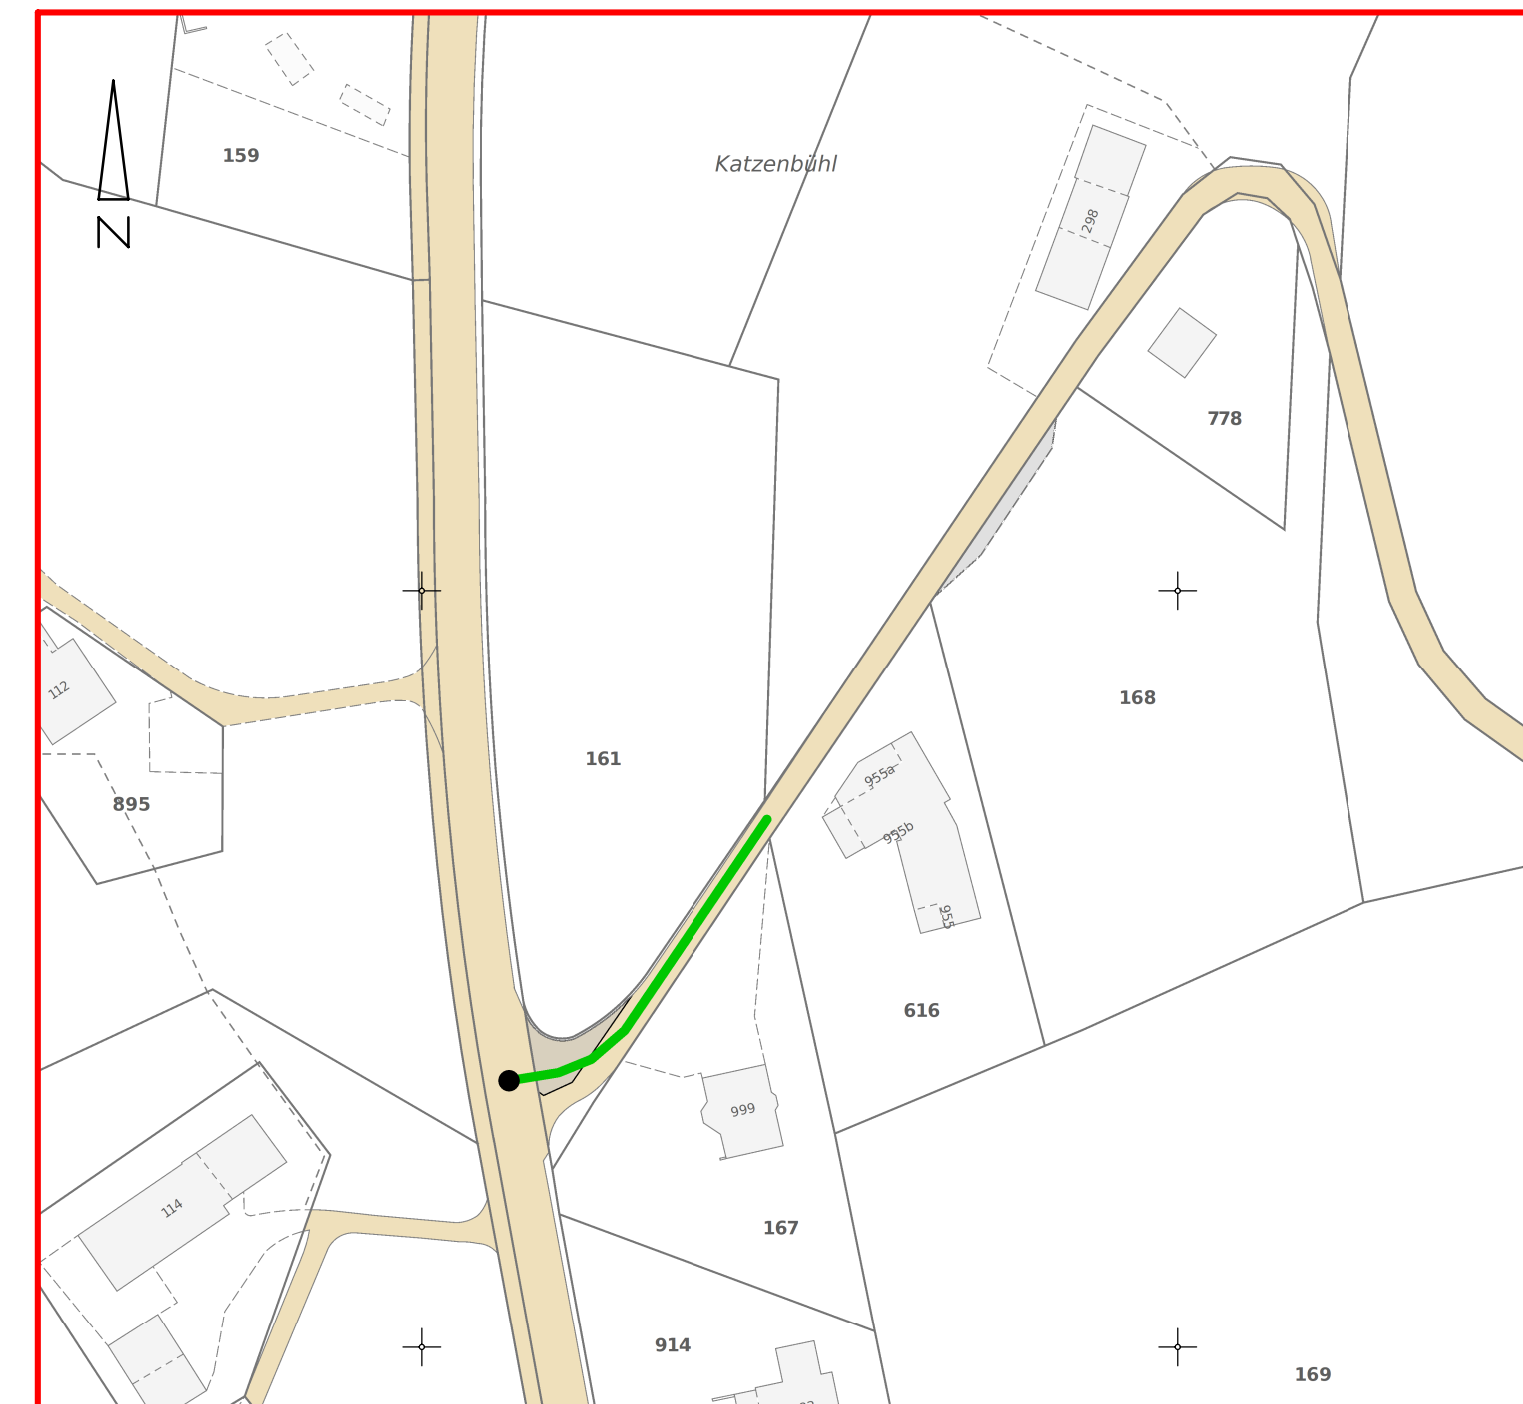

- Legende Strassenverzeichnis**
- Gemeindestrassen**
    - ES (QES, ZS, ZW) (grün) Erschliessungsstrasse
  - Stützpunkte**
    - Zwischenpunkt (schwarz) Zwischenpunkt

## Ausschnitt rechtskräftiges Strassenverzeichnis nach Änderung

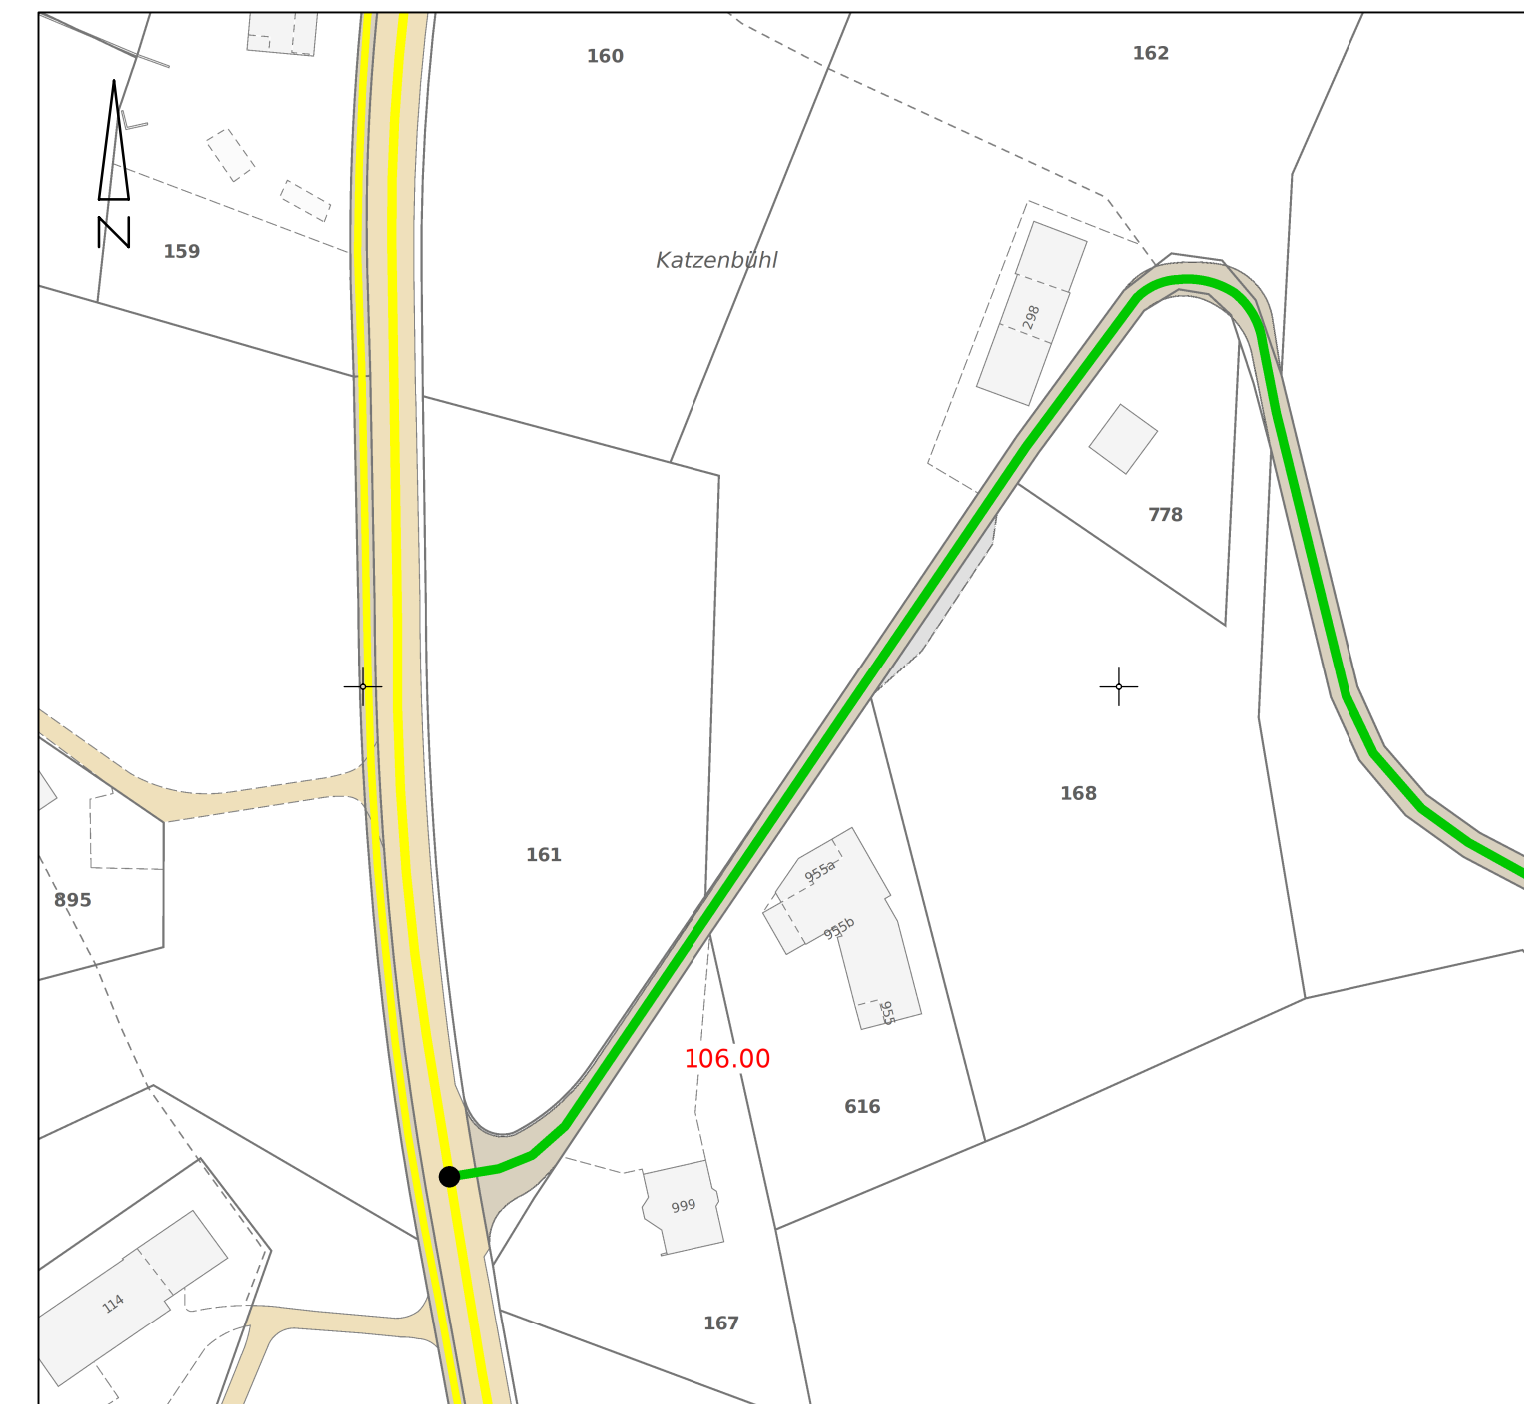

- Legende Strassenverzeichnis**
- Kantonsstrassen**
    - LVS (gelb) Lokalverbindungsstrasse
    - T\_Kt (gelb) Trottoir entlang Kantonsstrasse
  - Gemeindestrassen**
    - ES (QES, ZS, ZW) (grün) Erschliessungsstrasse
  - Stützpunkte**
    - Zwischenpunkt (schwarz) Zwischenpunkt