


Überbauungsplan Lehen-Halde, Hundwil AR

Situation

Gez.: 19.12.2022 gh
neueste Rev.: 06.12.2025 sg

1:500

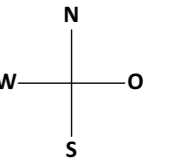


Überbauungsplan Lehen-Halde, Hundwil AR

Sockelgeschoss

Gez.: 19.12.2022 gh
neueste Rev.: 06.12.2025 sg

1:500

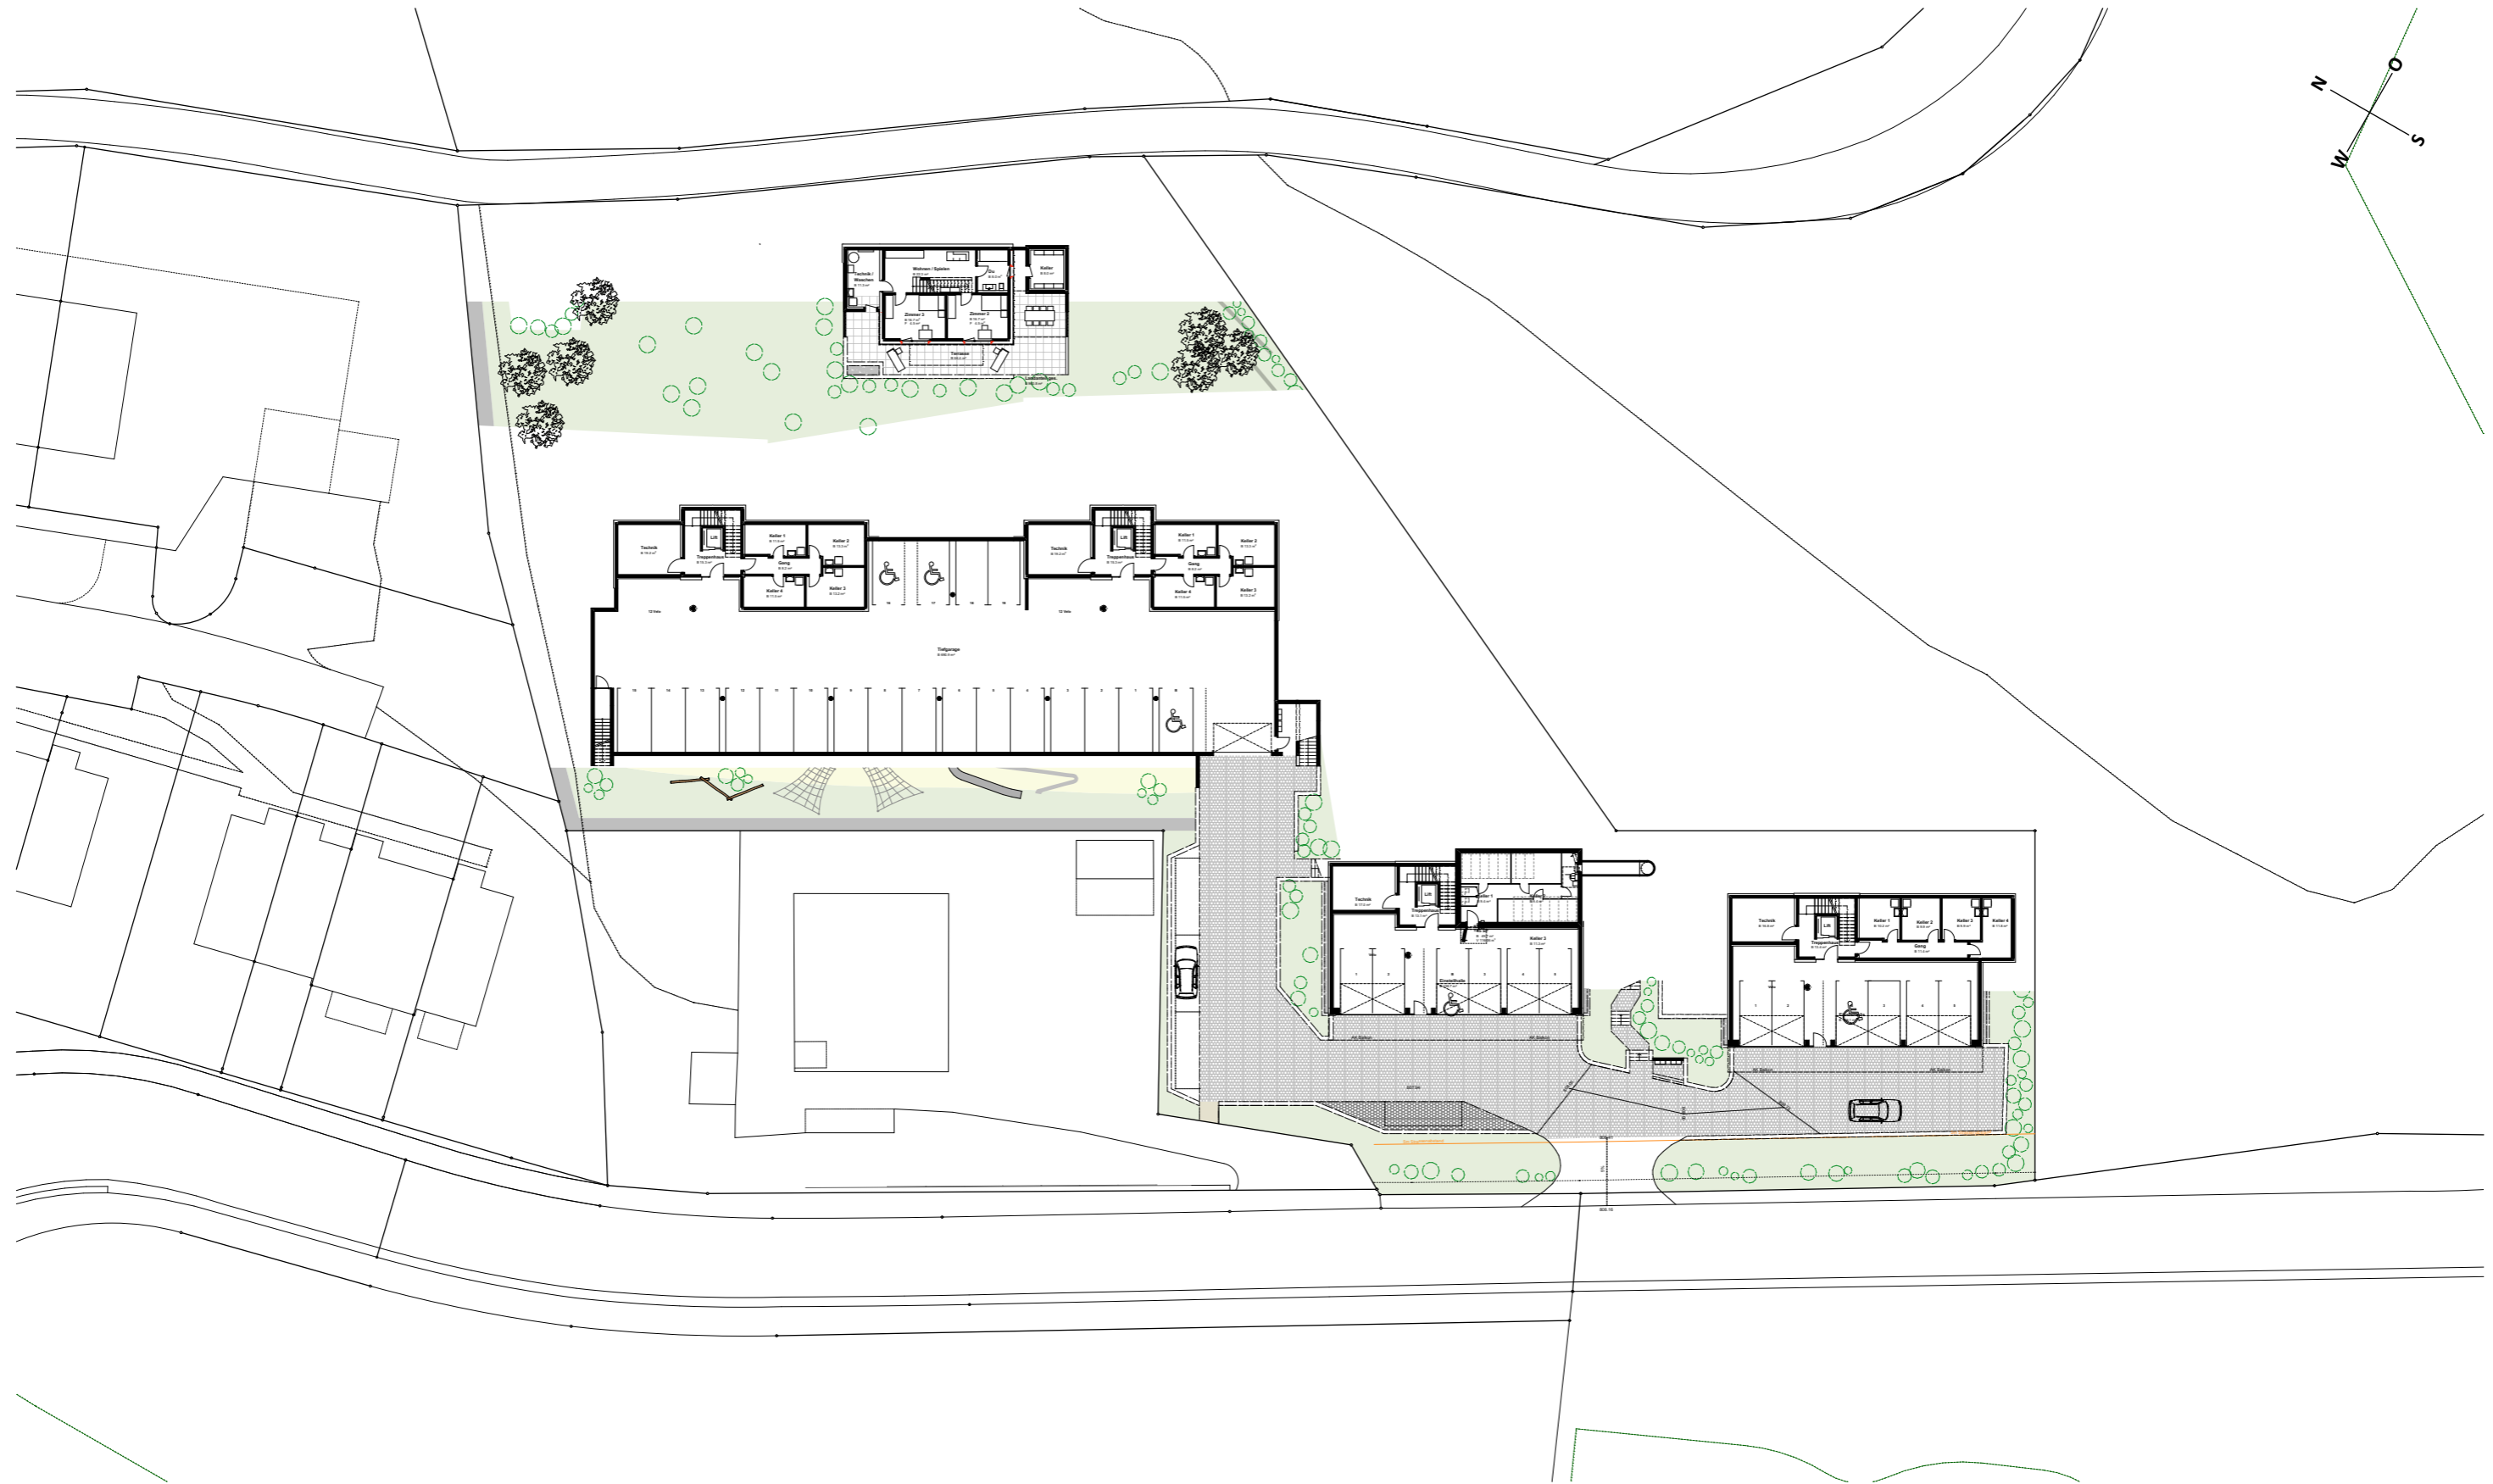

0 1 2 3 4 5 10 20 25

Überbauungsplan Lehen-Halde, Hundwil AR

Erdgeschoss

1:500

Gez.: 19.12.2022 gh
neueste Rev.: 06.12.2025 sg



0 1 2 3 4 5 10 20 25

Überbauungsplan Lehen-Halde, Hundwil AR

Obergeschoss

1:500

Gez.: 19.12.2022 gh
neueste Rev.: 06.12.2025 sg



0 1 2 3 4 5 10 20 25