



Gemeinde Hundwil

PROJEKT NR. 040.3.006.05

ERSCHLIESSUNGSPROGRAMM

SITUATION 1:5000

17. MÄRZ 2026

MITWIRKUNG

Vom Gemeinderat erlassen:

Die Gemeindepräsidentin

Die Gemeindeschreiberin



Vom Regierungsrat des Kantons Appenzell Ausserrhoden genehmigt:

Der Ratschreiber

Vom Gemeinderat erlassen:

Die Gemeindepräsidentin

Die Gemeindeschreiberin

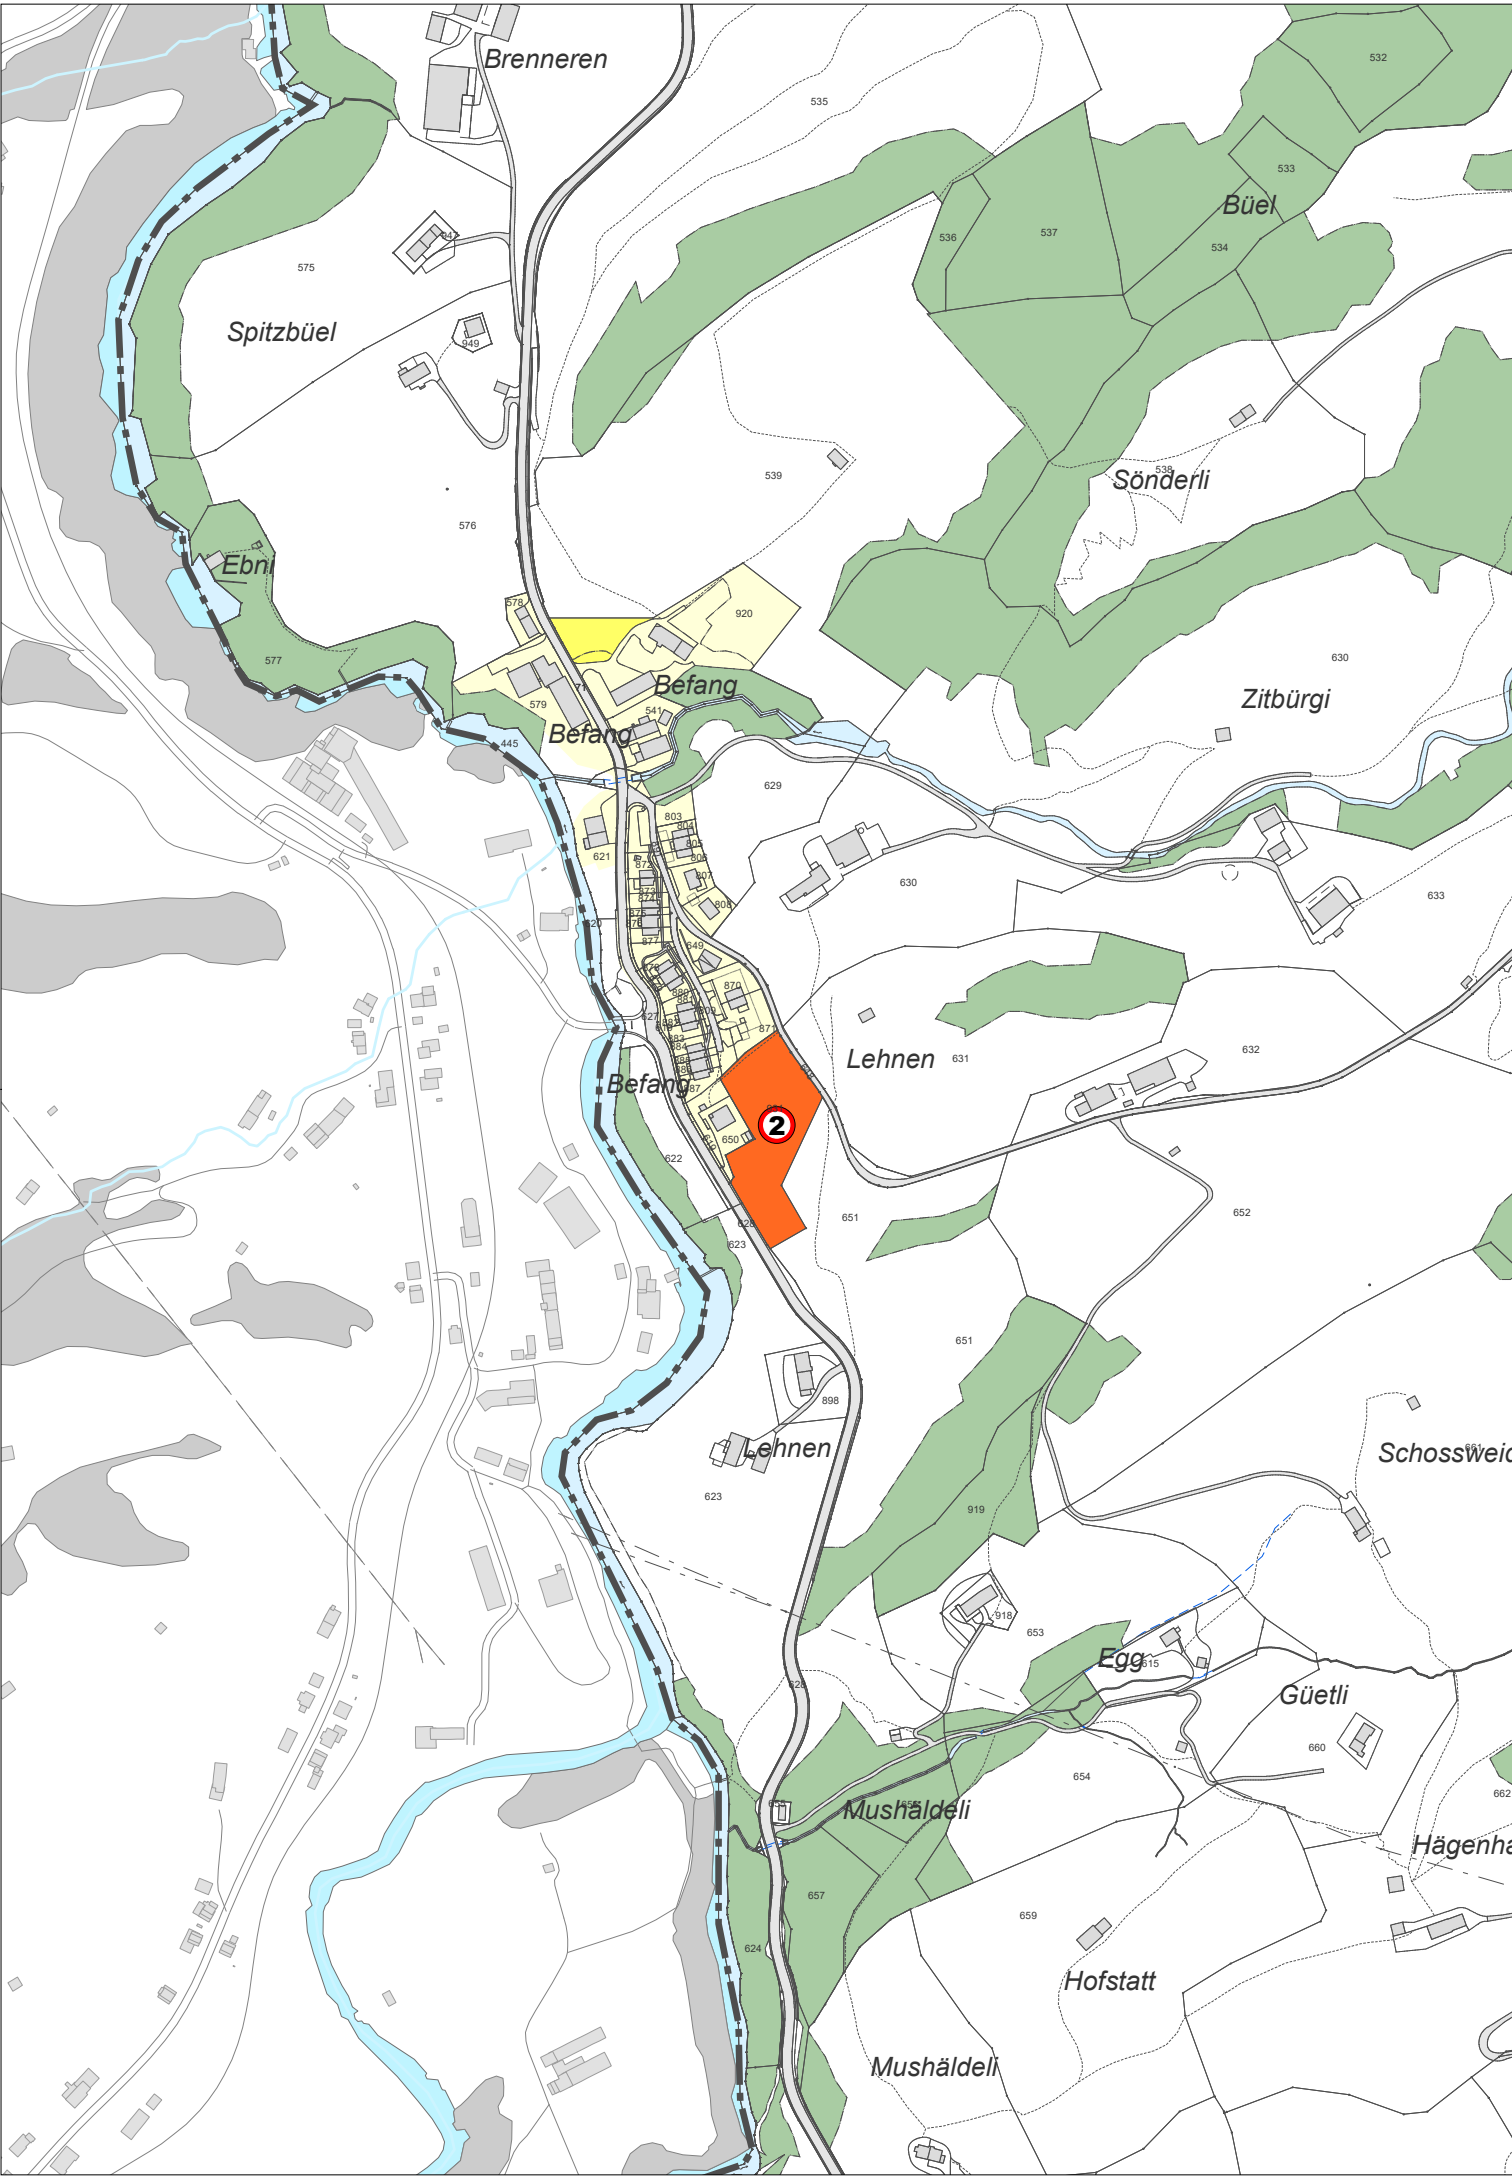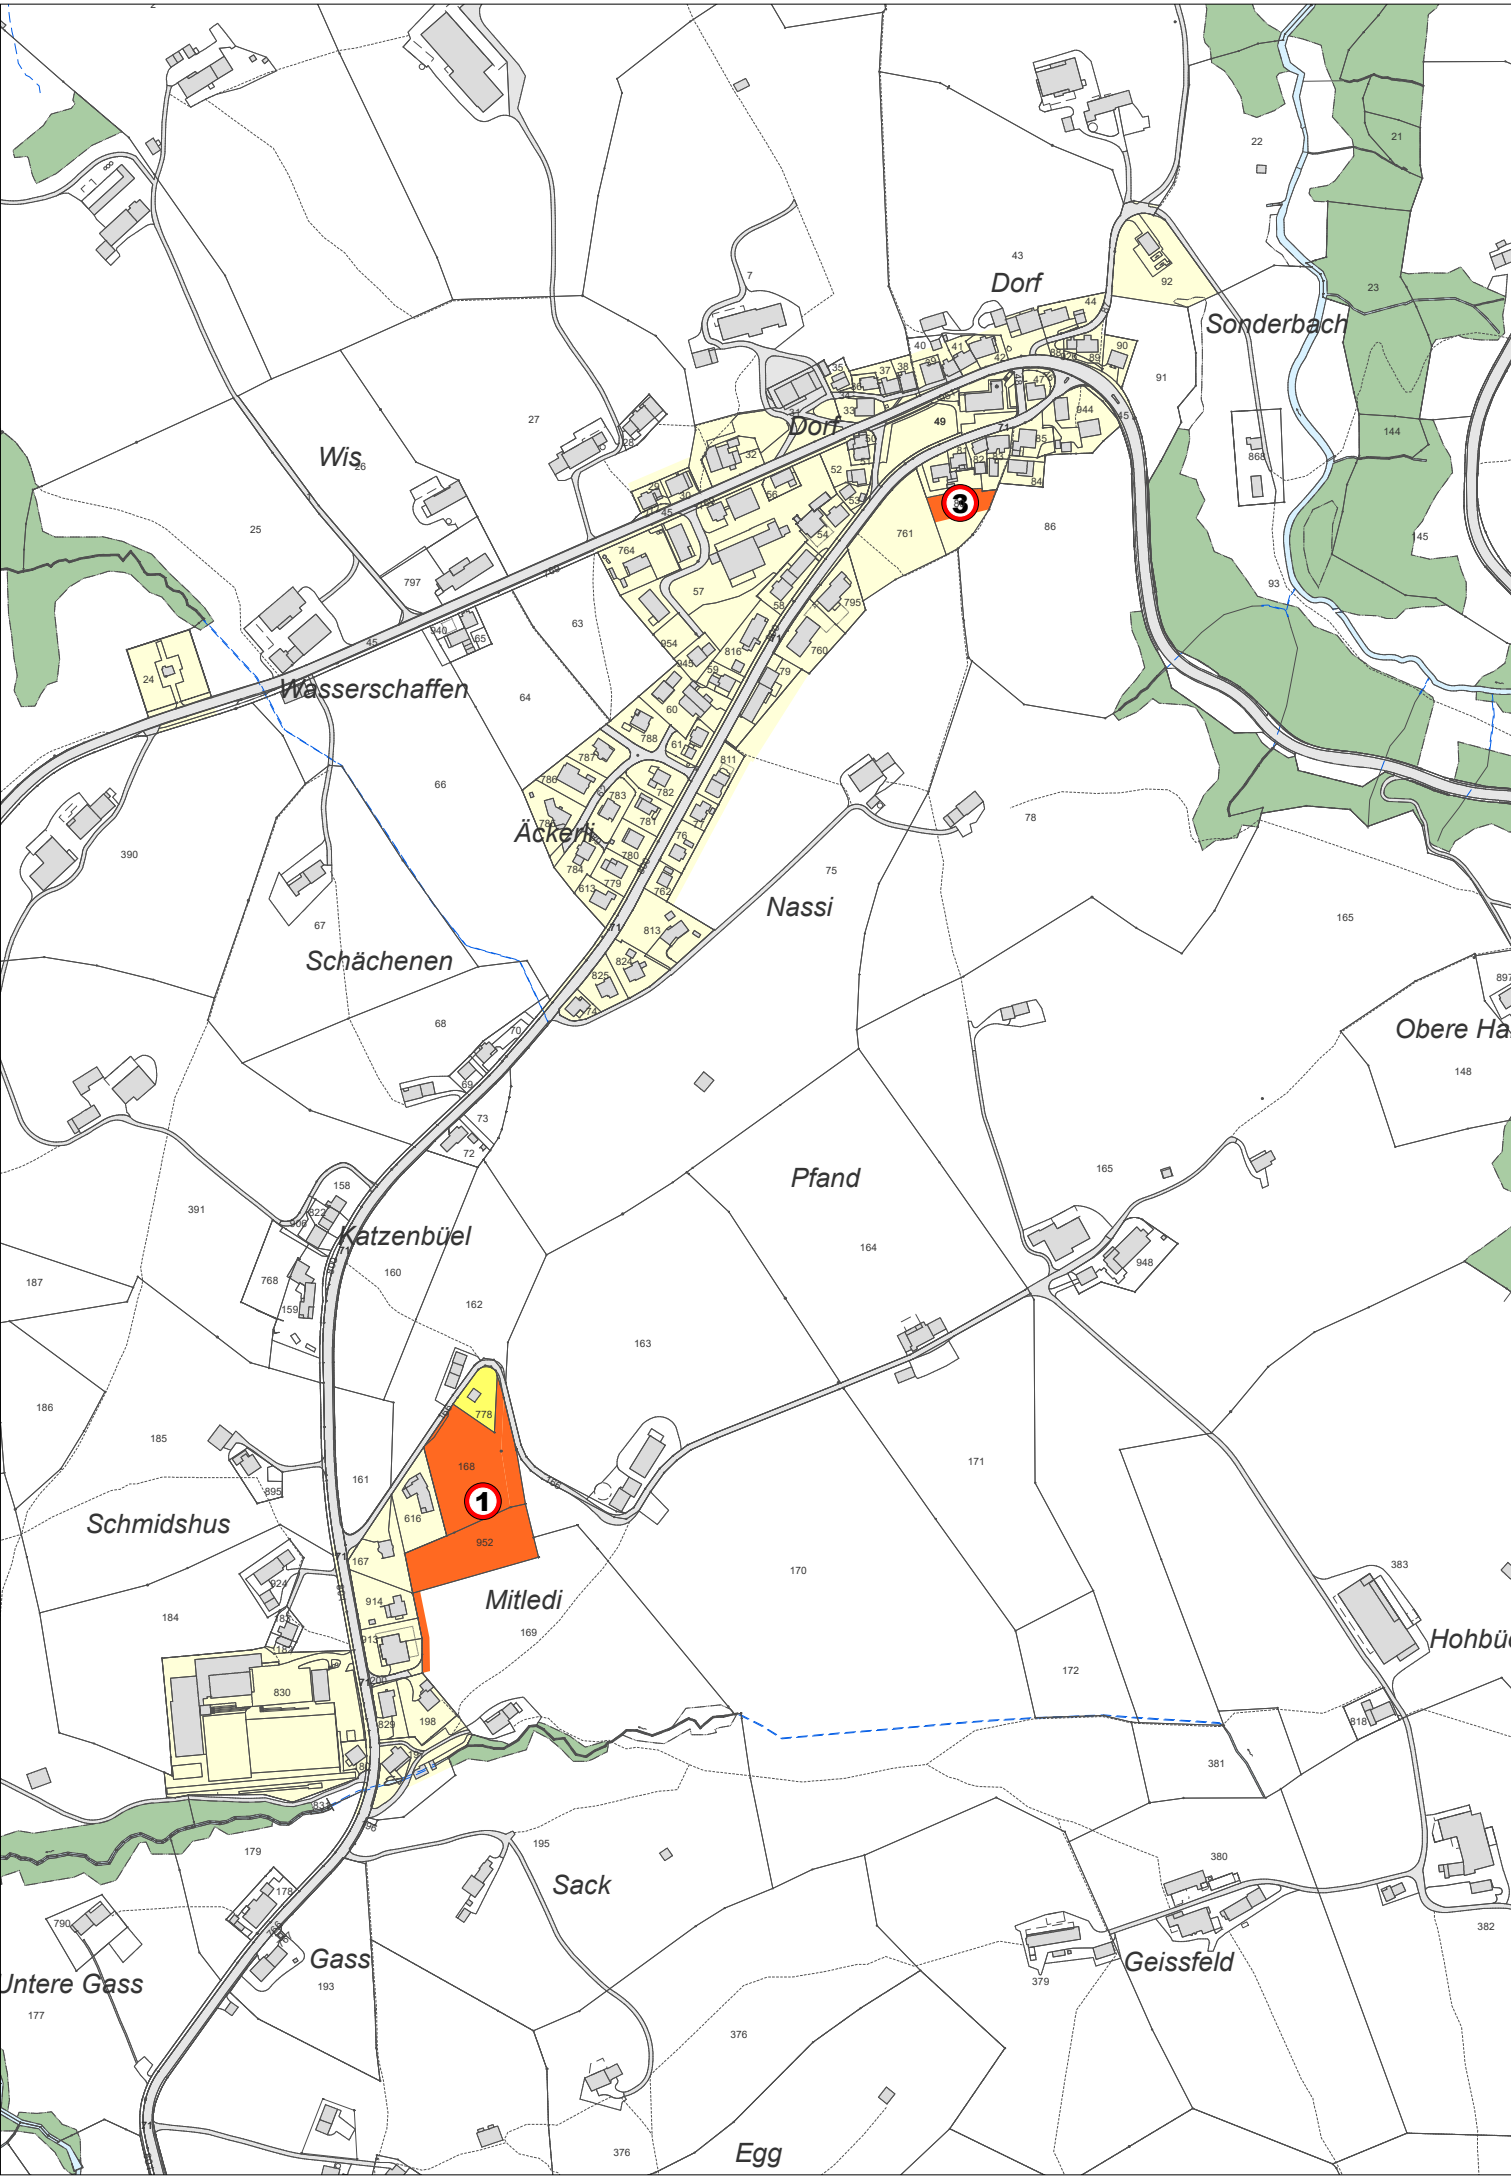

LEGENDE

- erschlossen gemäss Raum+
- nicht vollständig erschlossen gemäss Raum+

HINWEISE

- Baugebiet gemäss Zonenplan
- Verkehrsfläche
- Wald
- Gewässer offen / eingedolt

