

Schweizerische Eidgenossenschaft

Confédération suisse

Confederazione Svizzera

Confederaziun svizra

Eidgenössisches Departement für Umwelt, Verkehr, Energie und Kommunikation UVEK

Bundesamt für Strassen ASTRA

Mappe UfA

Nationalstrassen

Dokument 04

Strassen-Nr.
N25
Unterhaltsabschnitt
04
Gemeinden
Waldstatt - Hundwil
EU-Strassen-Nr.
-

Autobahnklasse
3

Projektphase

Unterlagen für Ausführung (UfA)

Projekt- / Planbezeichnung
NEB N25/04 Instandsetzung Trasse, Entwässerung, Kunstbauten
Friedhof Hundwil - Kreisel Sonderau
UeMa Haltestelle Dorf
Verkehrsführung und Signalisation 1:200
Installationsplan


Projektkurzbezeichnung
N25-04HUND
Inventarobjekt-Nr.
15.25.04.310.01

Kantone: AR
Gemeinden: Hundwil

Unterhaltskilometer
9.250 - 10.400

Projekt-Nr.
230018

RBBS
N25 + 92 bis N25 + 104

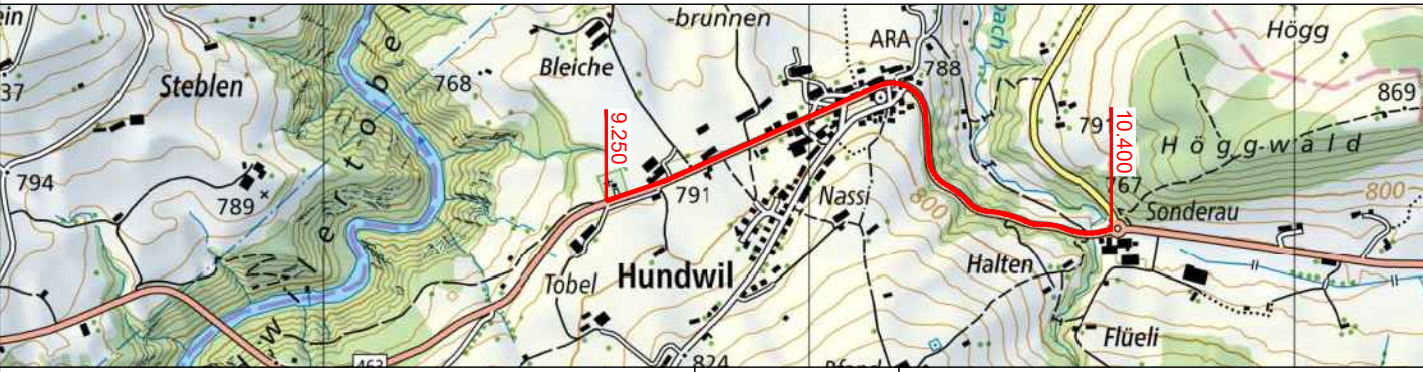

BÄNZIGER

PARTNER

BÄNZIGER PARTNER AG

Ingenieure Partner

Stadelstrasse 44

8401 Oberriet

Tel. 071 763 80 80

www.bp-ing.ch

Projektleitung

Bundesamt für Strassen ASTRA

Filiale Winterthur

Grüzfeldstrasse 41, 8404 Winterthur

Plan-Nr. (PV)	UfA15.25.04.310.01-12_001		
Plan-Nr. (ASTRA)	04_MP UeMa_12.1_Verkehrsführung		
Format	30/147	Massstab:	1:200
Erstellt:	stw	Dat.:	06.06.2025
Gepr.:	rsu	Gepr.:	rsu
Plotfile:	UfA15.25.04.310.01-12_001_Vf.dwg		
Geprüft:	Kz.:	Funktion:	
Eingang ASTRA:	Kurzzeichen SGV:		
Freigabe ASTRA:	Kurzzeichen:		

Legende

Bestand

best. Gebäude

best. Strasse

best. Vorplatz Belag

best. Vorplatz Pflasterung

best. Mauer

best. Zaun

best. Einlaufschacht / Hofsammler

best. Schachdeckel

best. VK / Kandelaber

best. Hydrant / Schieber

best. Markierung

Projekt

Projekt Baustellenbereich

Projekt Baustellenabschränkung

Demarkierung

Ein- und Ausfahrt

Stand Grundbuch 20.03.2022