


Überbauungsplan Lehen-Halde, Hundwil AR

Dachgeschoss

1:500

Gez.: 19.12.2022 gh
neueste Rev.: 06.12.2025 sg

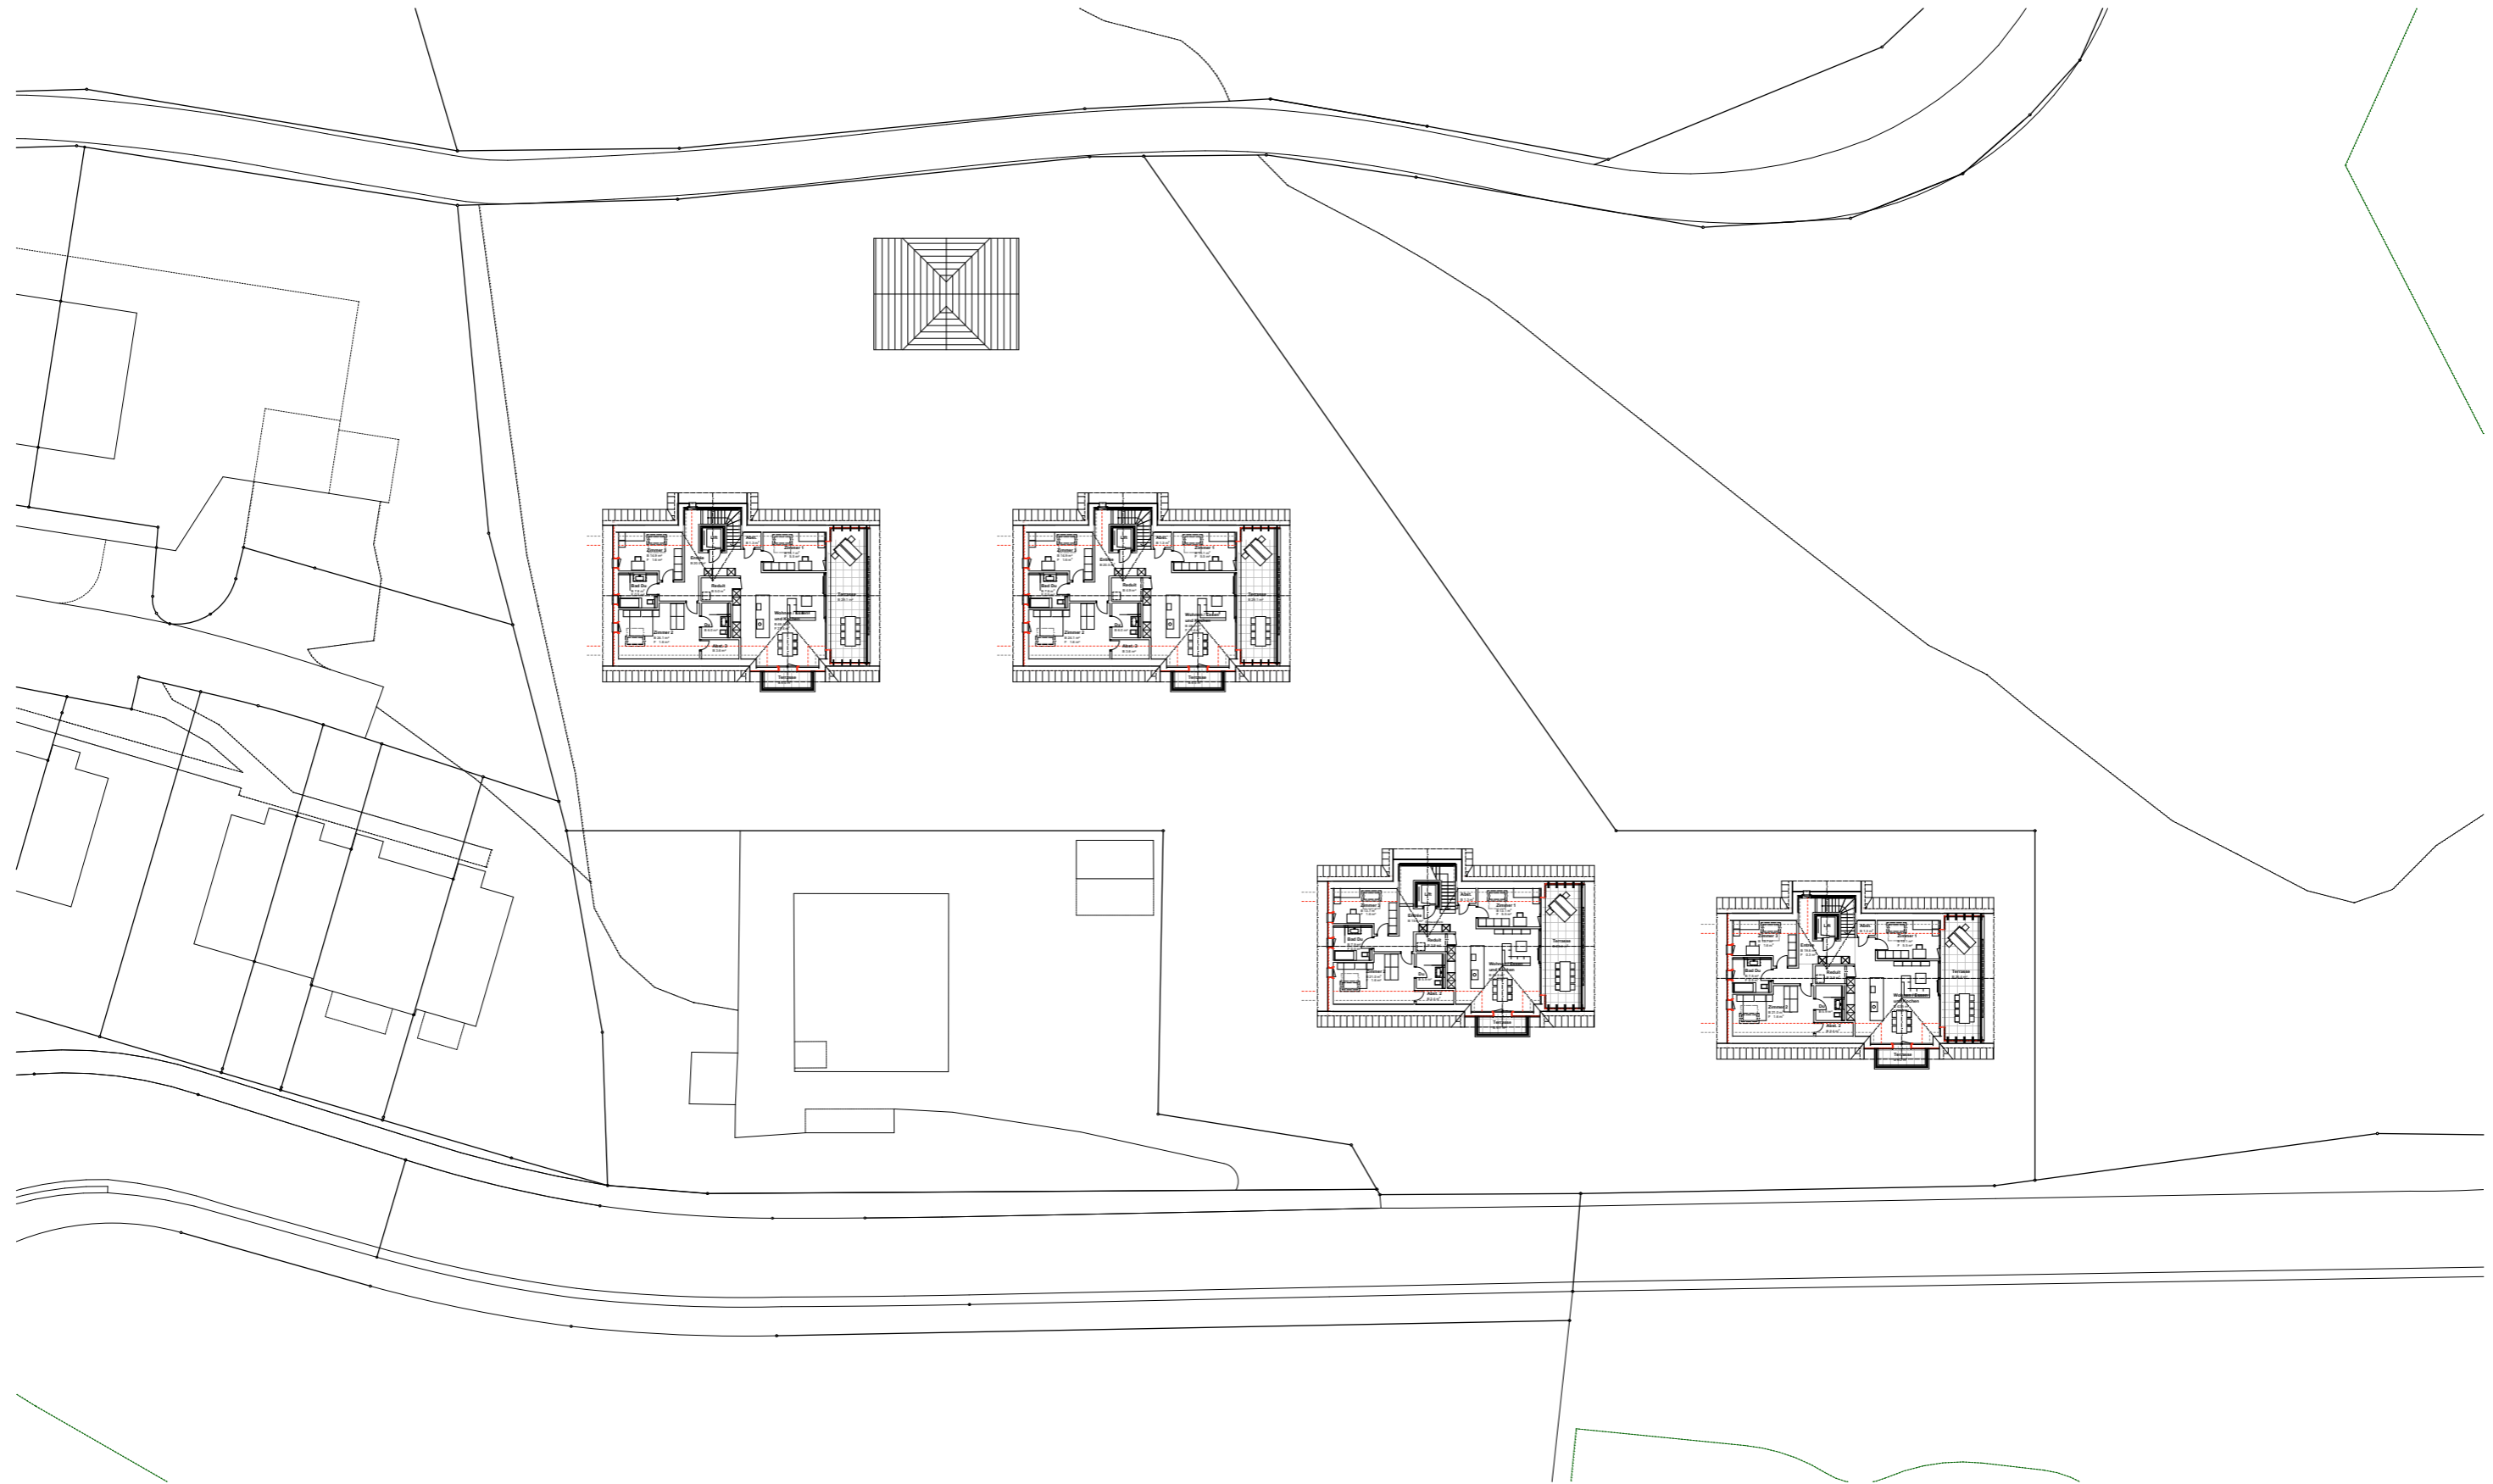

0 1 2 3 4 5 10 20 25

Überbauungsplan Lehen-Halde, Hundwil AR

Dachaufsicht

1:500

Gez.: 19.12.2022 gh
neueste Rev.: 06.12.2025 sg




0 1 2 3 4 5 10 20 25

Überbauungsplan Lehen-Halde, Hundwil AR

Schnitt Haus 1 & 2 / 3 & 4

1:500

Gez.: 19.12.2022 gh
neueste Rev.: 06.12.2025 sg

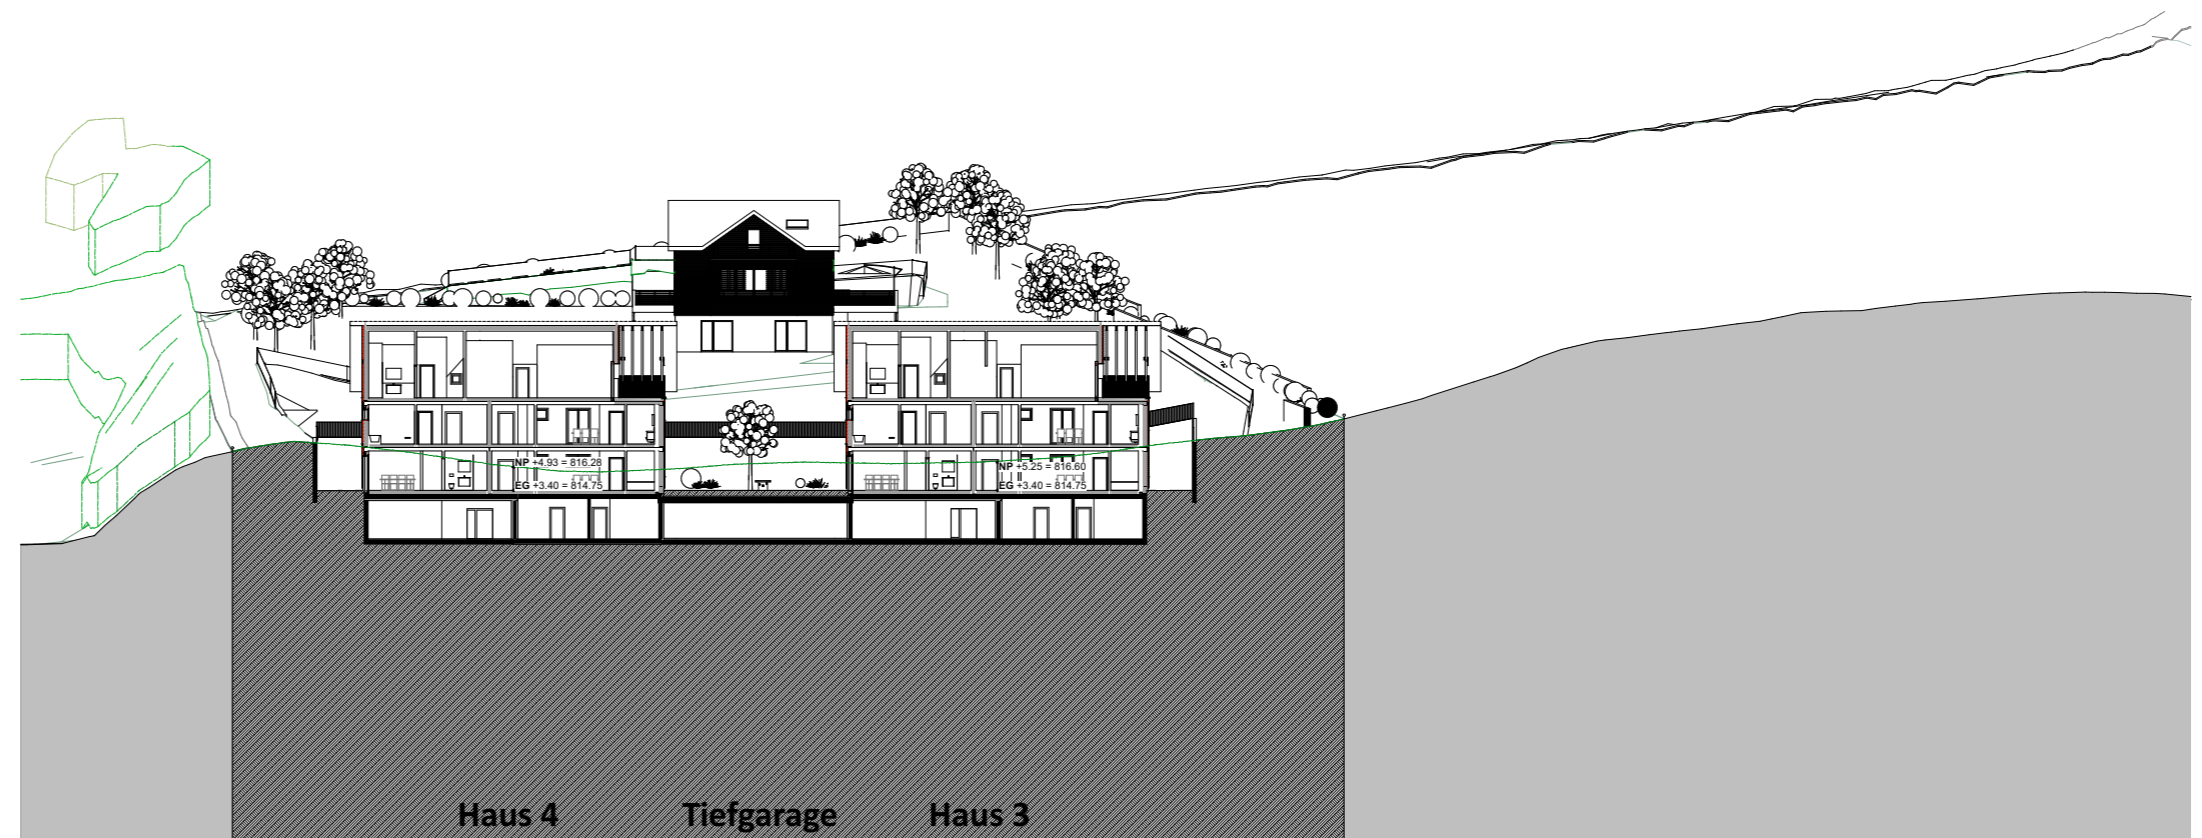


0 1 2 3 4 5 10 20 25

Überbauungsplan Lehen-Halde, Hundwil AR

Schnitt Haus 5 / Strassenlinie

1:500

Gez.: 19.12.2022 gh
neueste Rev.: 06.12.2025 sg

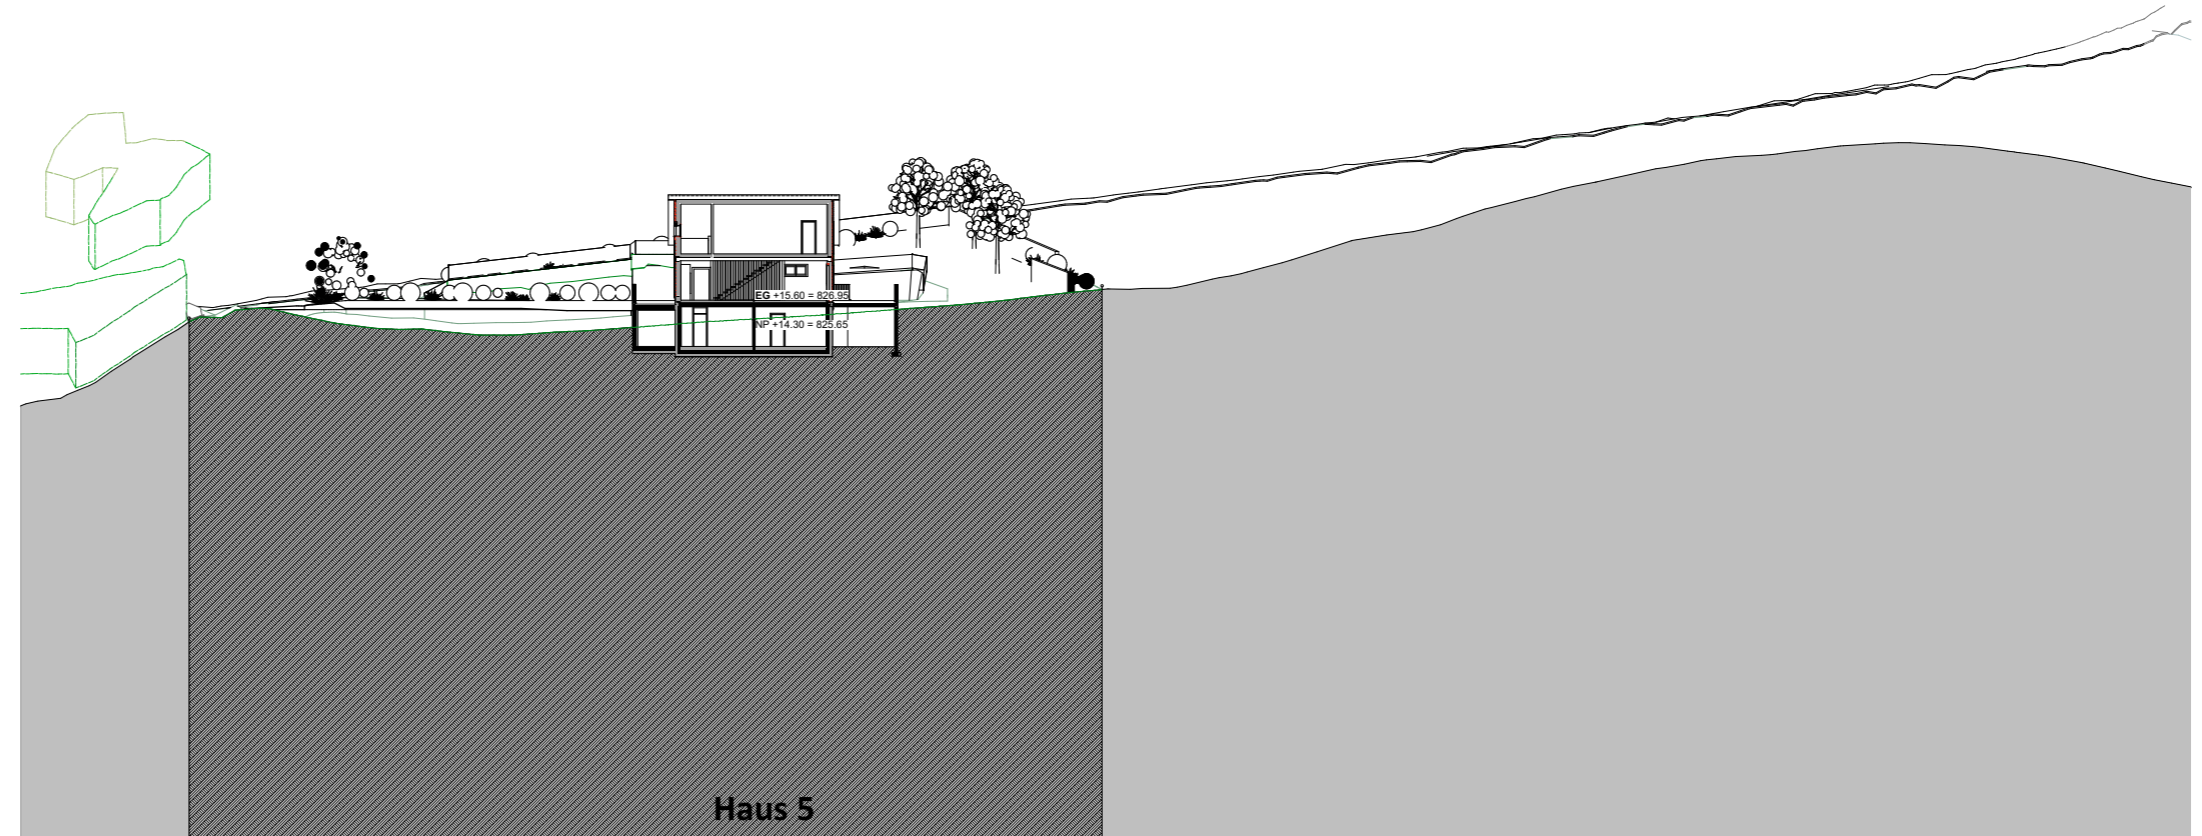

0 1 2 3 4 5 10 20 25

Überbauungsplan Lehen-Halde, Hundwil AR

Schnitt Haus 1 & 2

1:500

Gez.: 19.12.2022 gh
neueste Rev.: 06.12.2025 sg

